
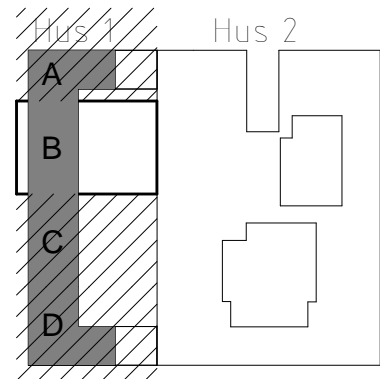


TRÄDGÅRDARNA ETAPP 2


2017-11-22

BOFAKTABLAD Lgh 1102

ADRESS: Hedgatan 55, Hus 1, plan 2
STORLEK: 2ROK, 71kvm + lägenhetsförråd 1,2kvm
RUMSHÖJD: 2,9m

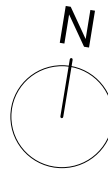

(Rätt till ändringar förbehålles)

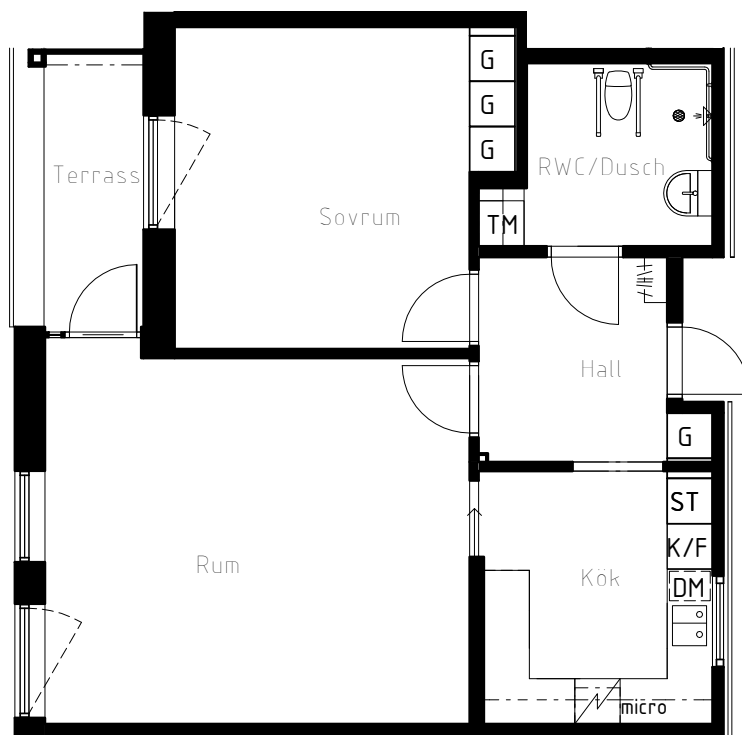

SKALA 1:100



METER

FÖRKLARINGAR

HALL

Kapphylla

Garderob

Städsåp

KÖK

Spis och ugn ovansittande fläkt

Diskmaskin under bänkskiva

Kyl/Frys

Diskho infälld i laminerad bänkskiva

Väggsåp ovan bänkskiva

micro Micro integrerad i väggsåp

RWC

Tvättmaskin under bänkskiva
Väggsåp ovan bänkskiva

SOVRUM

Garderob

TRÄDGÅRDARNA ETAPP 2



2017-11-22

BOFAKTABLAD Lgh 1103


ADRESS: Hedgatan 55, Hus 1, plan 2

STORLEK: 2ROK, 70kvm + Lägenhetsförråd 1,2kvm

RUMSHÖJD: 2,9m

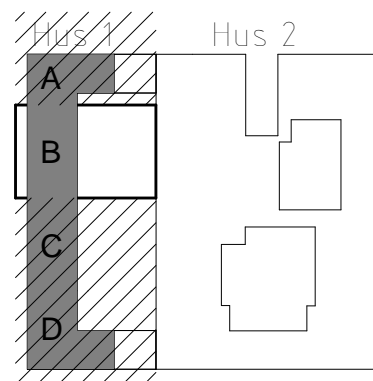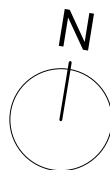

(Rätt till ändringar förbehålles)

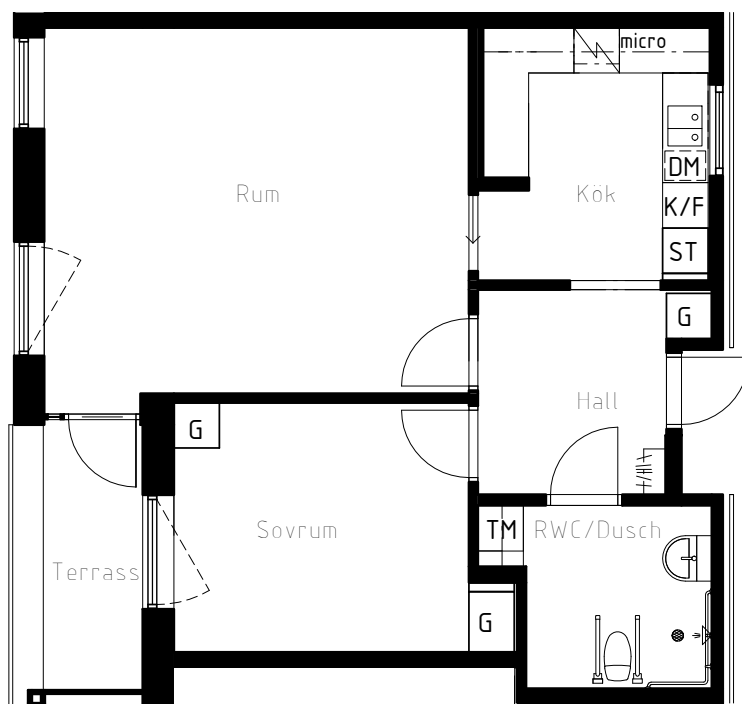

SKALA 1:100



METER

FÖRKLARINGAR

HALL

Kapphylla

Garderob

Städskåp

KÖK

Spis och ugn ovsittande fläkt

Diskmaskin under bänkskiva

Kyl/Frys

Diskho infälld i laminerad bänkskiva

Väggskåp ovan bänkskiva

micro Micro integrerad i väggskåp

RWC

Tvättmaskin under bänkskiva
Väggskåp ovan bänkskiva

SOVRUM

Garderob

TRÄDGÅRDARNA ETAPP 2


2017-11-22

BOFAKTABLAD Lgh 1104


ADRESS: Hedgatan 55, Hus 1, plan 2

STORLEK: 2ROK, 70kvm + Lägenhetsförråd 2,2kvm

RUMSHÖJD: 2,9m

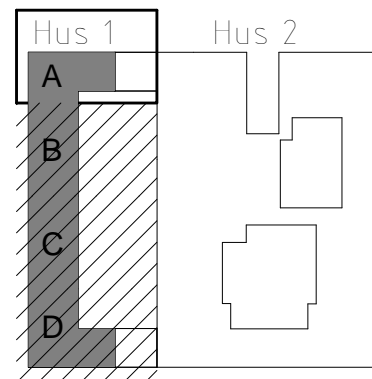

(Rätt till ändringar förbehålles)

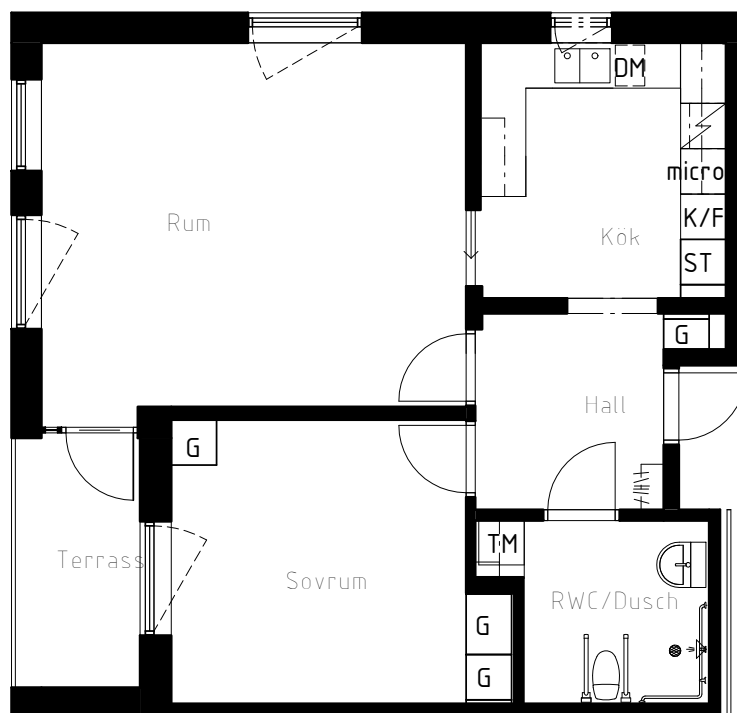

SKALA 1:100



METER

FÖRKLARINGAR

HALL

Kapphylla

Garderob

Städskåp

KÖK

Spis och ugn ovsittande fläkt

Diskmaskin under bänkskiva

Kyl/Frys

Diskho infälld i laminerad bänkskiva

Väggskåp ovan bänkskiva

micro Micro integrerad i väggskåp

RWC

Tvättmaskin under bänkskiva
Väggskåp ovan bänkskiva

SOVRUM

Garderob

TRÄDGÅRDARNA ETAPP 2


2017-11-22

BOFAKTABLAD Lgh 1105


ADRESS: Hedgatan 55, Hus 1, plan 2

STORLEK: 2 ROK, 63kvm

RUMSHÖJD: 2,9m

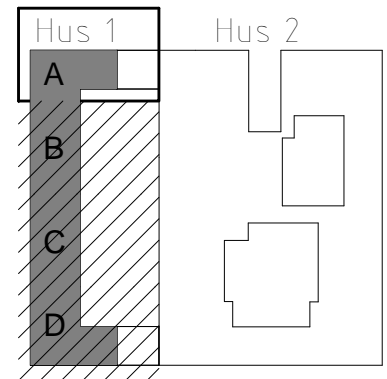

(Rätt till ändringar förbehålles)

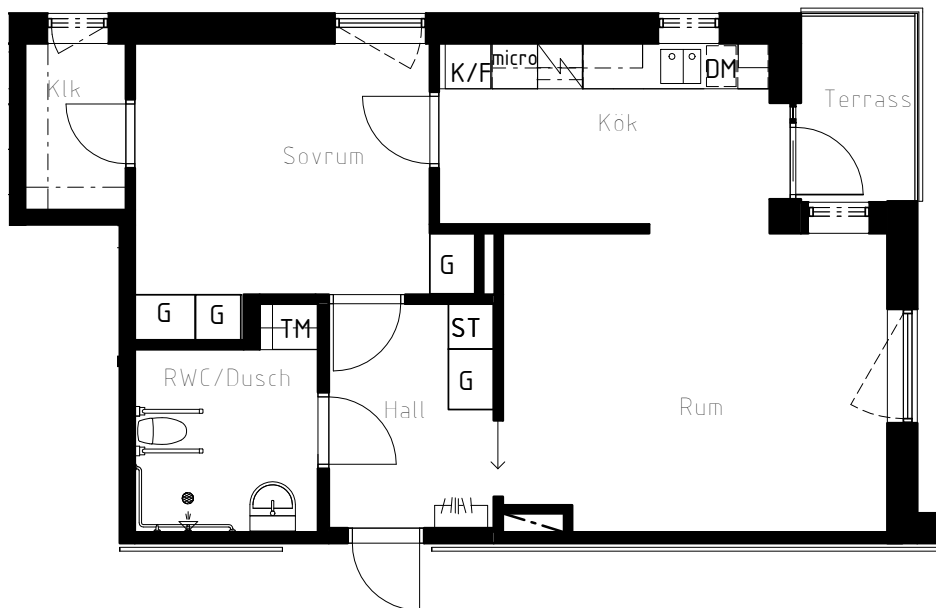

SKALA 1:100



METER

FÖRKLARINGAR

HALL

Kapphylla

Garderob

Städsåp

KÖK

Spis och ugn ovsittande fläkt

Diskmaskin under bänkskiva

Kyl/Frys

Diskho infädd i laminerad bänkskiva

Väggskåp ovan bänkskiva

micro Micro integrerad i väggskåp

RWC

Tvättmaskin under bänkskiva
Väggskåp ovan bänkskiva

SOVRUM

Garderob

TRÄDGÅRDARNA ETAPP 2


2017-11-22

BOFAKTABLAD Typlägenhet 1 rok


ADRESS: Hedgatan 55, Hus 1

STORLEK: 1ROK, 35kvm

RUMSHÖJD: 2,9m

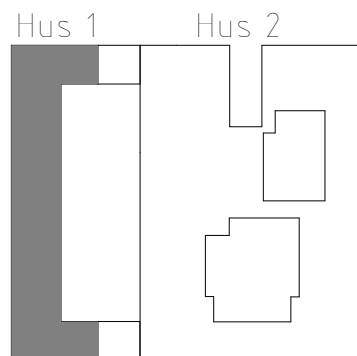

(Rätt till ändringar förbehålles)

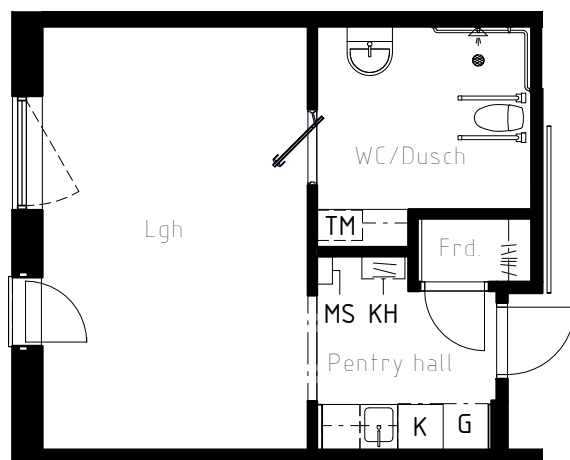

(Lägenheten förekommer även spegelvänd)

SKALA 1:100



METER

FÖRKLARINGAR

HALL

Kapphylla

Medecinskåp låsbart
MS

FÖRÅD

Hylla med klädstång

PENTRY

Garderob

Kyl

Diskho infälld i laminerad bänkskiva

Väggskåp med vitrinluckor ovan bänkskiva

WC/DUSCH

Tvättmaskin under bänkskiva
Väggskåp ovan bänkskiva

SOVRUM

Garderob