


6572000

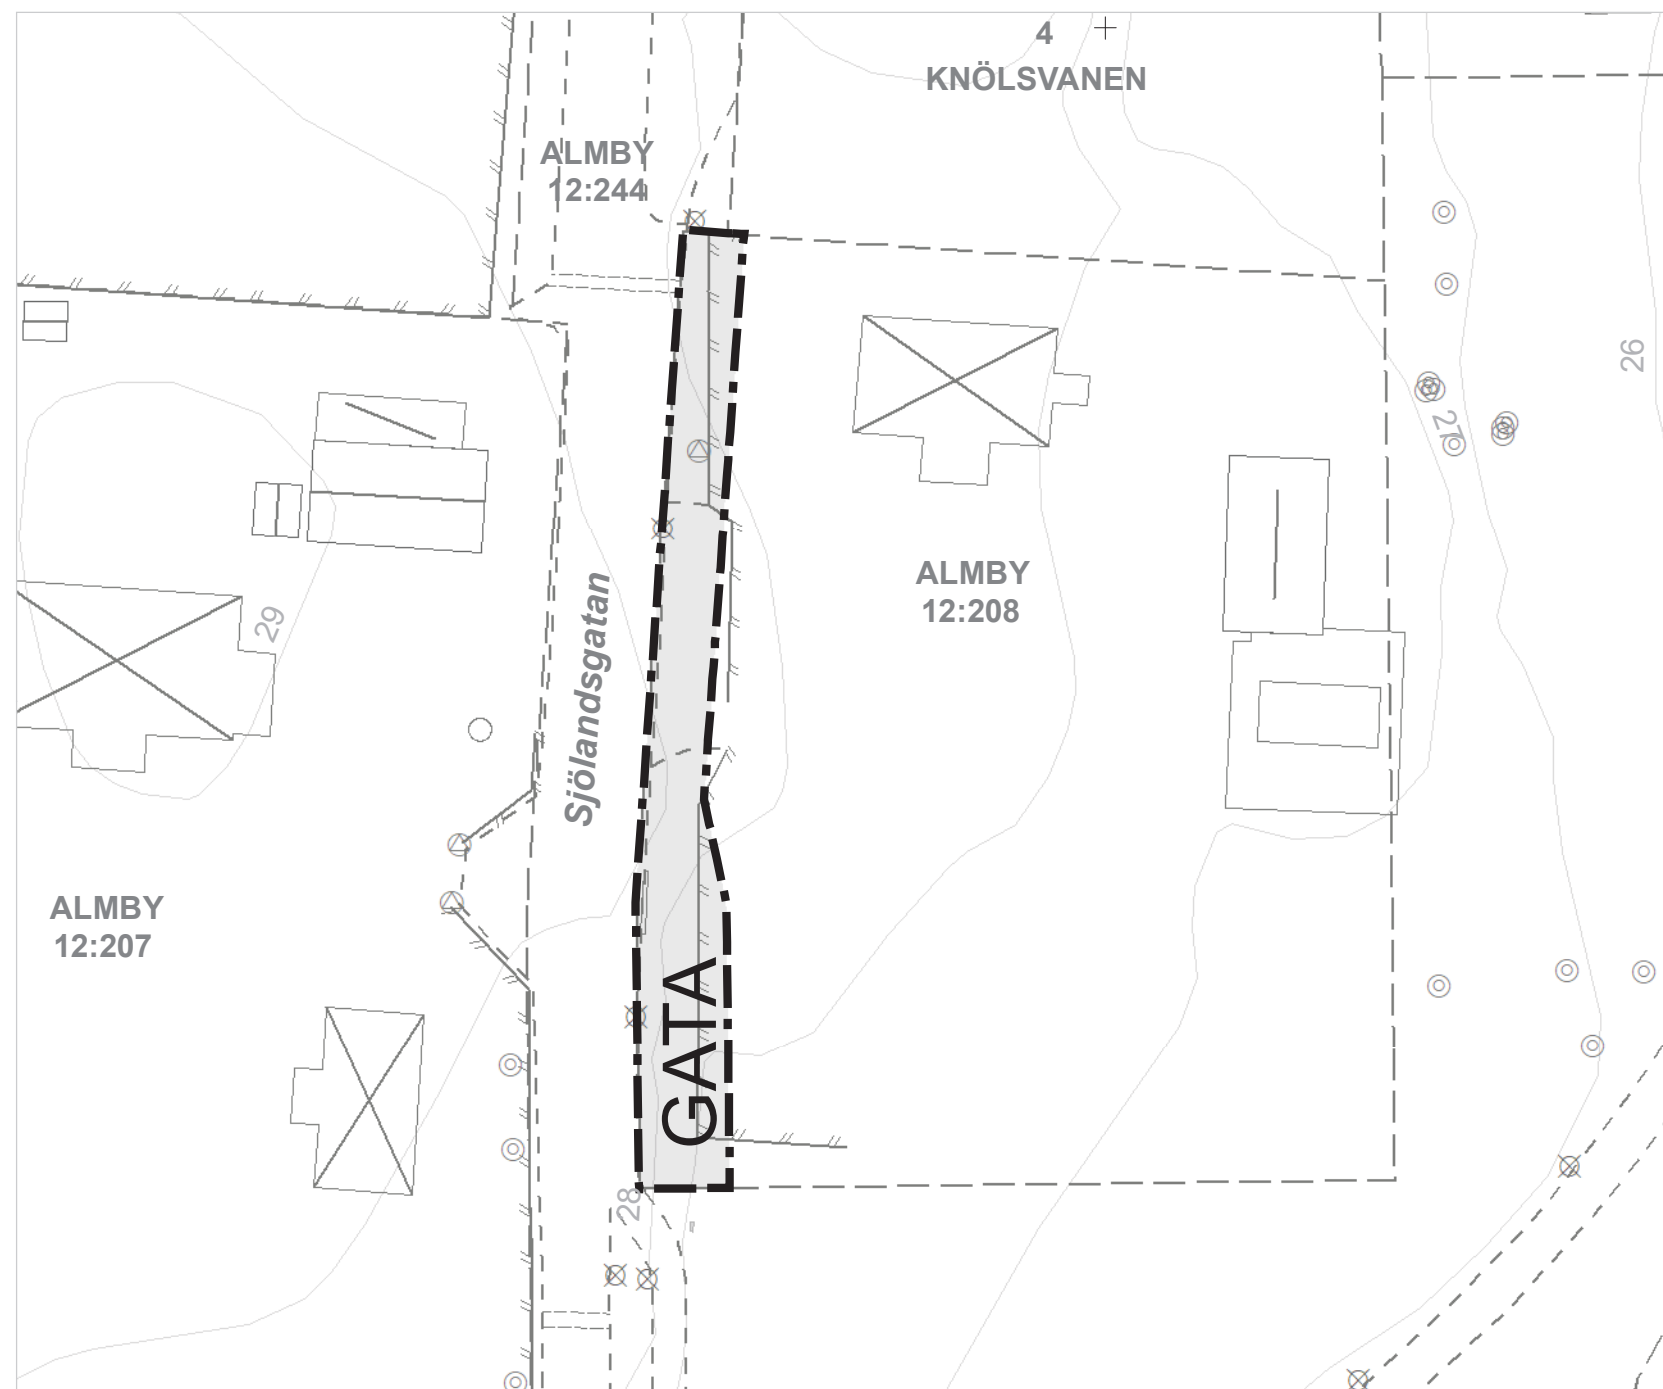

## PLANBESTÄMMELSER

Följande gäller inom områden med nedanstående beteckningar.

Endast angiven användning och utformning är tillåten.

Där beteckning saknas gäller bestämmelsen inom all kvartersmark eller all allmän plats eller allt vattenområde på plankartan.

## GRÄNSLINJER

— · — · — Planområdesgräns

- - - - - Användningsgräns

## ANVÄNDNING AV ALLMÄN PLATS

GATA Gata

## GENOMFÖRANDETID

Genomförandetiden är 60 månader över hela planområdet och börjar gälla fr.o.m. laga kraft datum.

Grundkartan är upprättad av  
Miljö- och stadsbyggnadsförvaltningen  
Koordinatsystem i plan: SWEREF99 15 00  
Höjdsystem: RH 2000

0 165600 50 Meter

## GRUNDKARTEBETECKNINGAR

---	Traktgräns		Byggnad
- - -	Fastighetsgräns		Byggnad karterad i enlighet med fasadens läge i sockelhöjd
- · - · -	Väggkant		Byggnad karterad i enlighet med takets begränsningslinje
	Staket eller mur		Industribyggnad
	Slänt		Transformator
	Höjdkurva		Kyrka
	Träd		Planerad byggnad
	Belysningsstolpe	3	Fastighetsnummer
	Elskåp	NIKOLAI	Fastighetsnamn
	Luftledning	Storgatan	Gatunamn
	Järnväg	+	Koordinatkruss
	Strandlinje, Dike		
	Markdetalj		

Skala 1:500 (A3L)

Samrådstid: 2023-06-02 till 2023-07-21  
Granskningstid: 2023-09-05 till 2023-09-22  
Antagen av BMN: 2023-11-09  
Laga kraft: 2023-12-09



## Detaljplan för del av fastigheten Almy 12:208

Norra Ormesta, Örebro kommun



Miljö- och stadsbyggnadsförvaltningen  
Örebro kommun

Laga krafthandling  
Standardförfarande  
Upprättad: 2023-10-18

Hanna Bäckgren  
Enhetschef detaljplan

Anders Pernefalk  
Planarkitekt

Dnr nr: Bom 39/2023

Akt nr: 1880K-P2023/31