



# Labradoren 1 – skifte 1

Örebro

## Trädinventering

2024-04-10

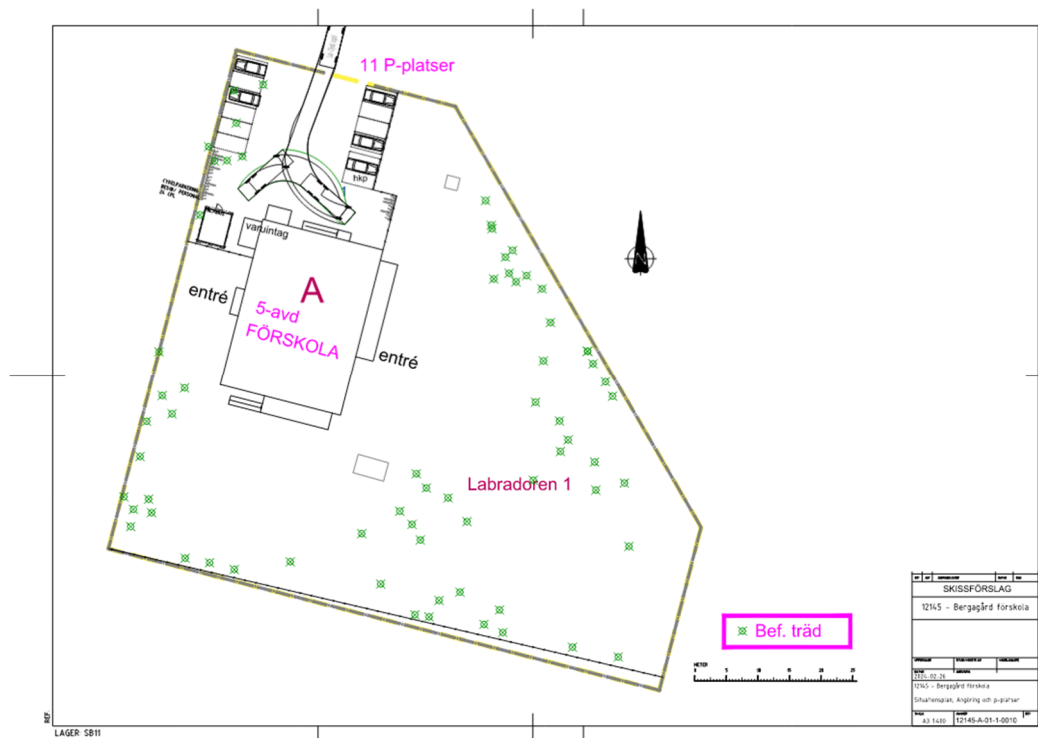

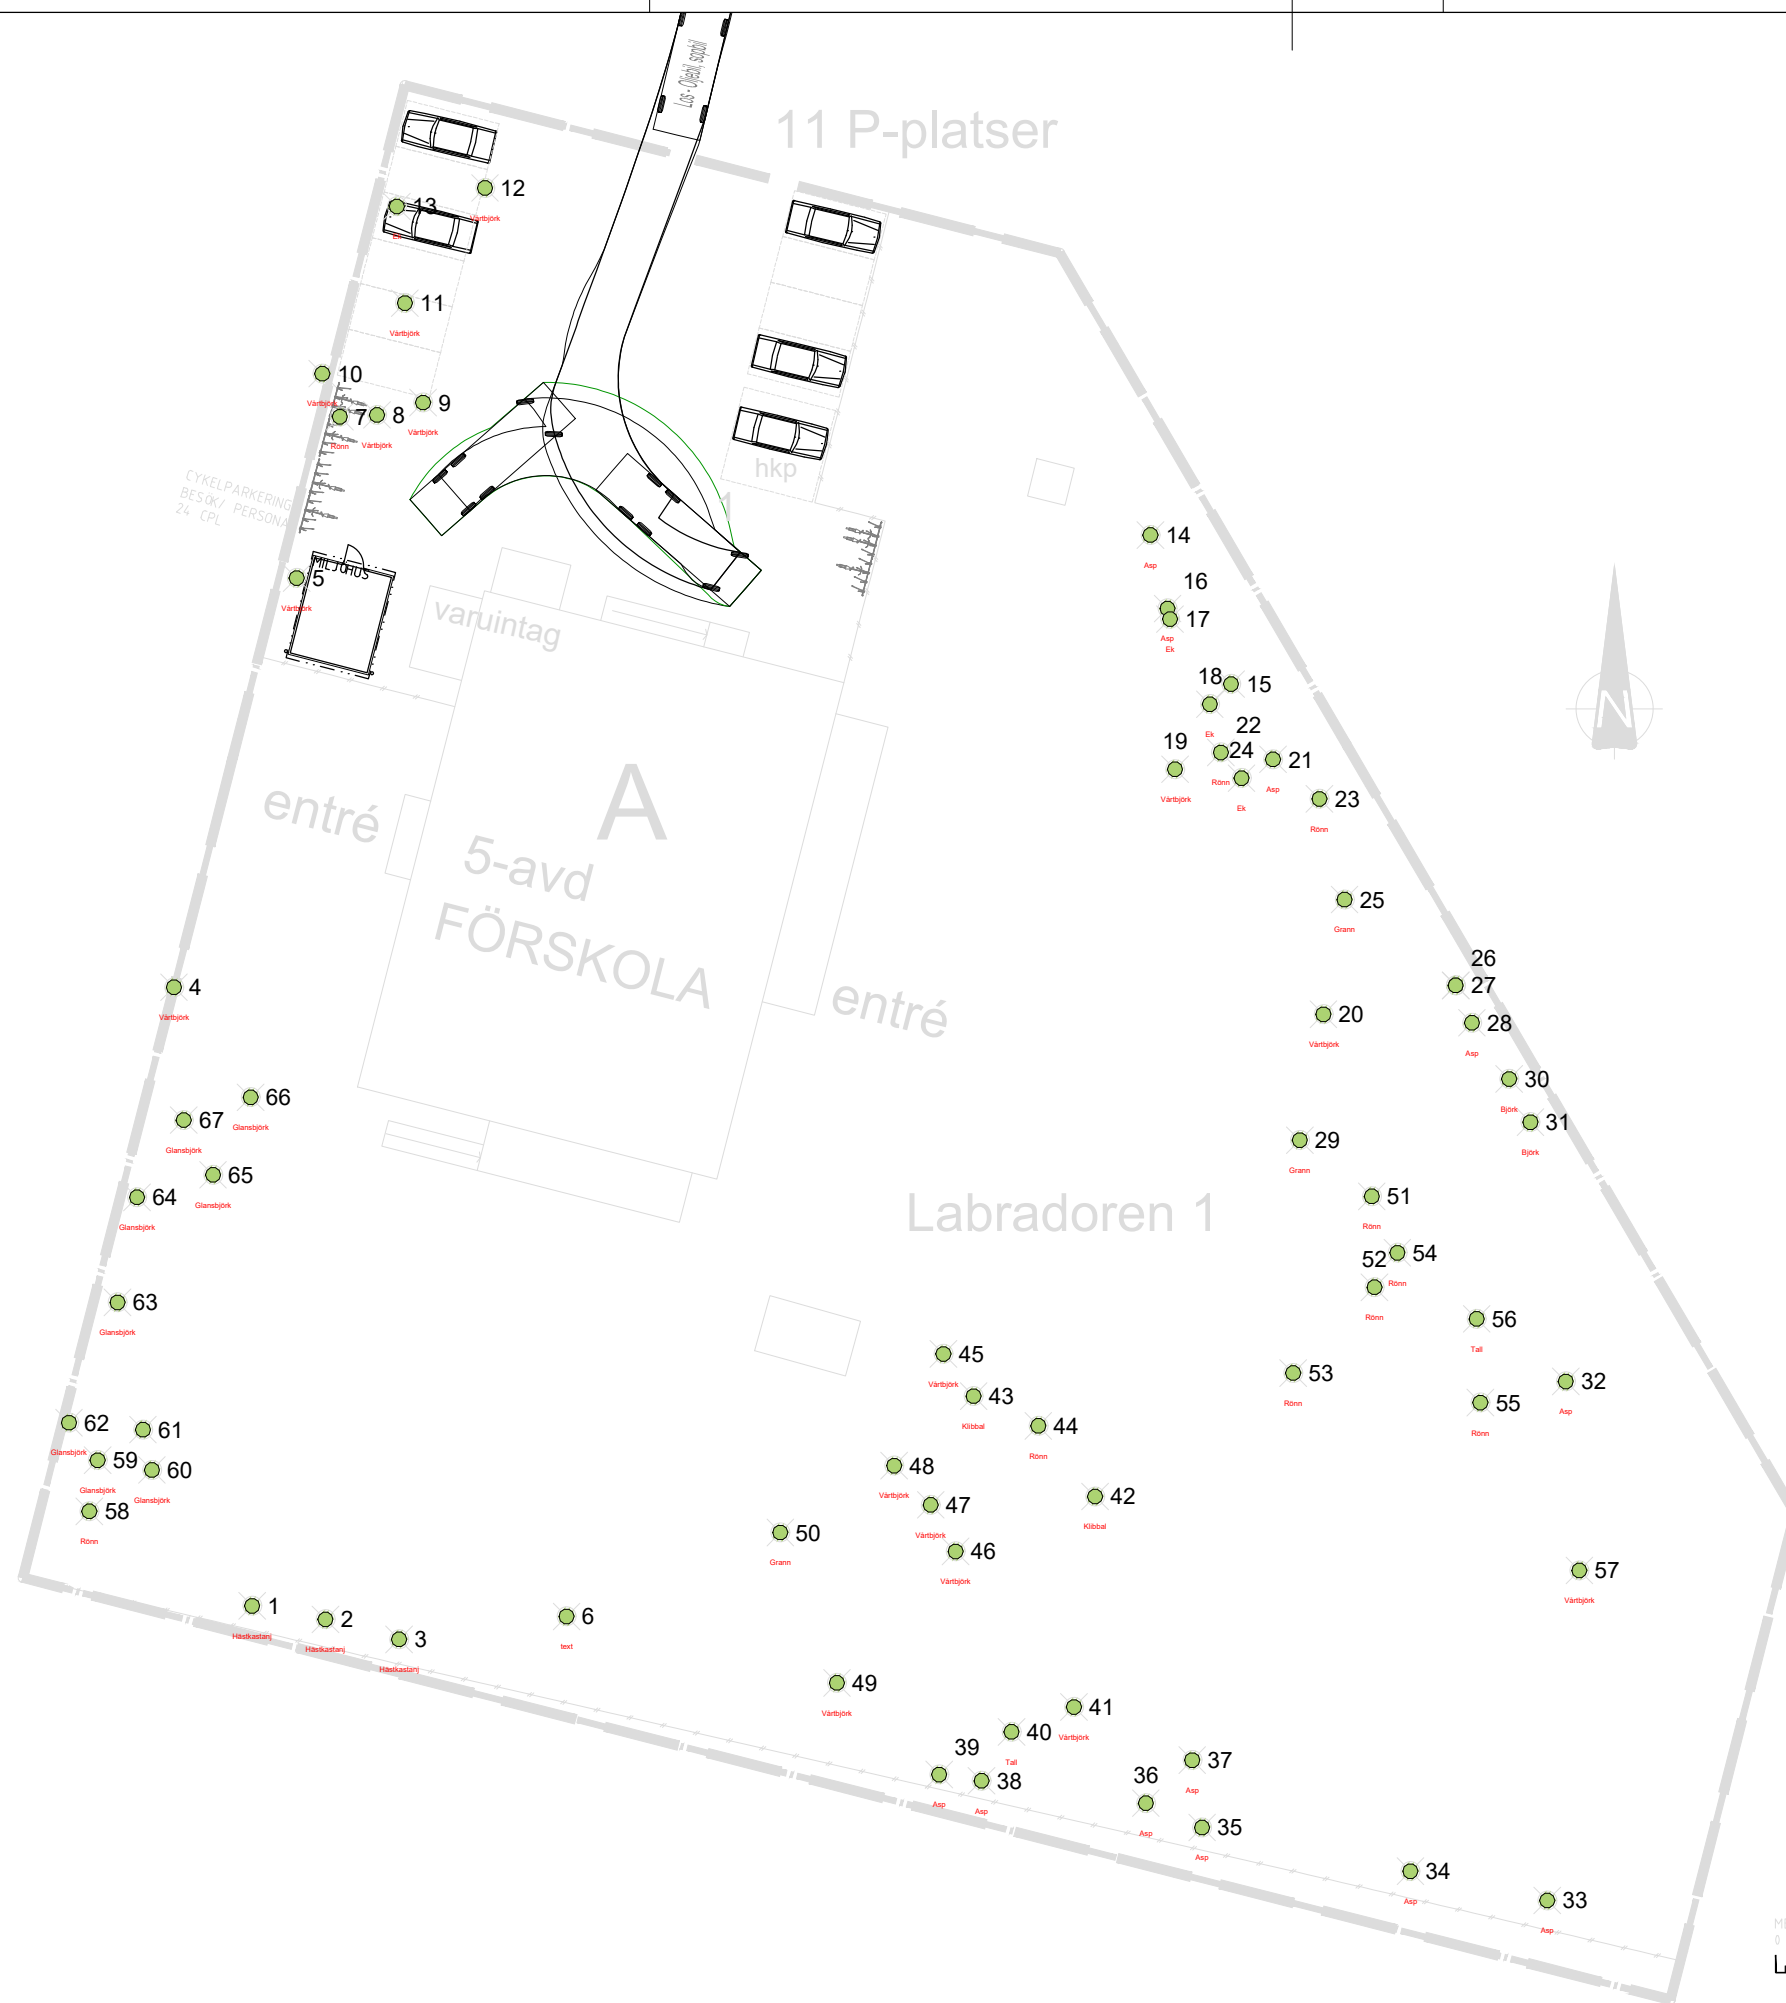

☒ Bef. träd



BET	ANT	ÄNDRING AVSER	DATUM	SIGN
<b>SKISSFÖRSLAG</b>				
12145 - Bergagård förskola				
UPPDRAGNR	RITAD/KONSTR AV	HANDLÄGGARE		
DATUM	ANSVARIK			
2024-02-26				
12145 - Bergagård förskola				
Situationsplan, Angöring och p-platser				
SKALA	NUMMER	BET		
A3 1:400	12145-A-01-1-0010			

