
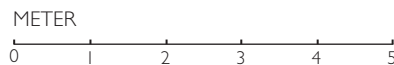


SEKTIONS-RITNING

Våningshöjder och färdig golvnivå (FG) visas i sektionen.

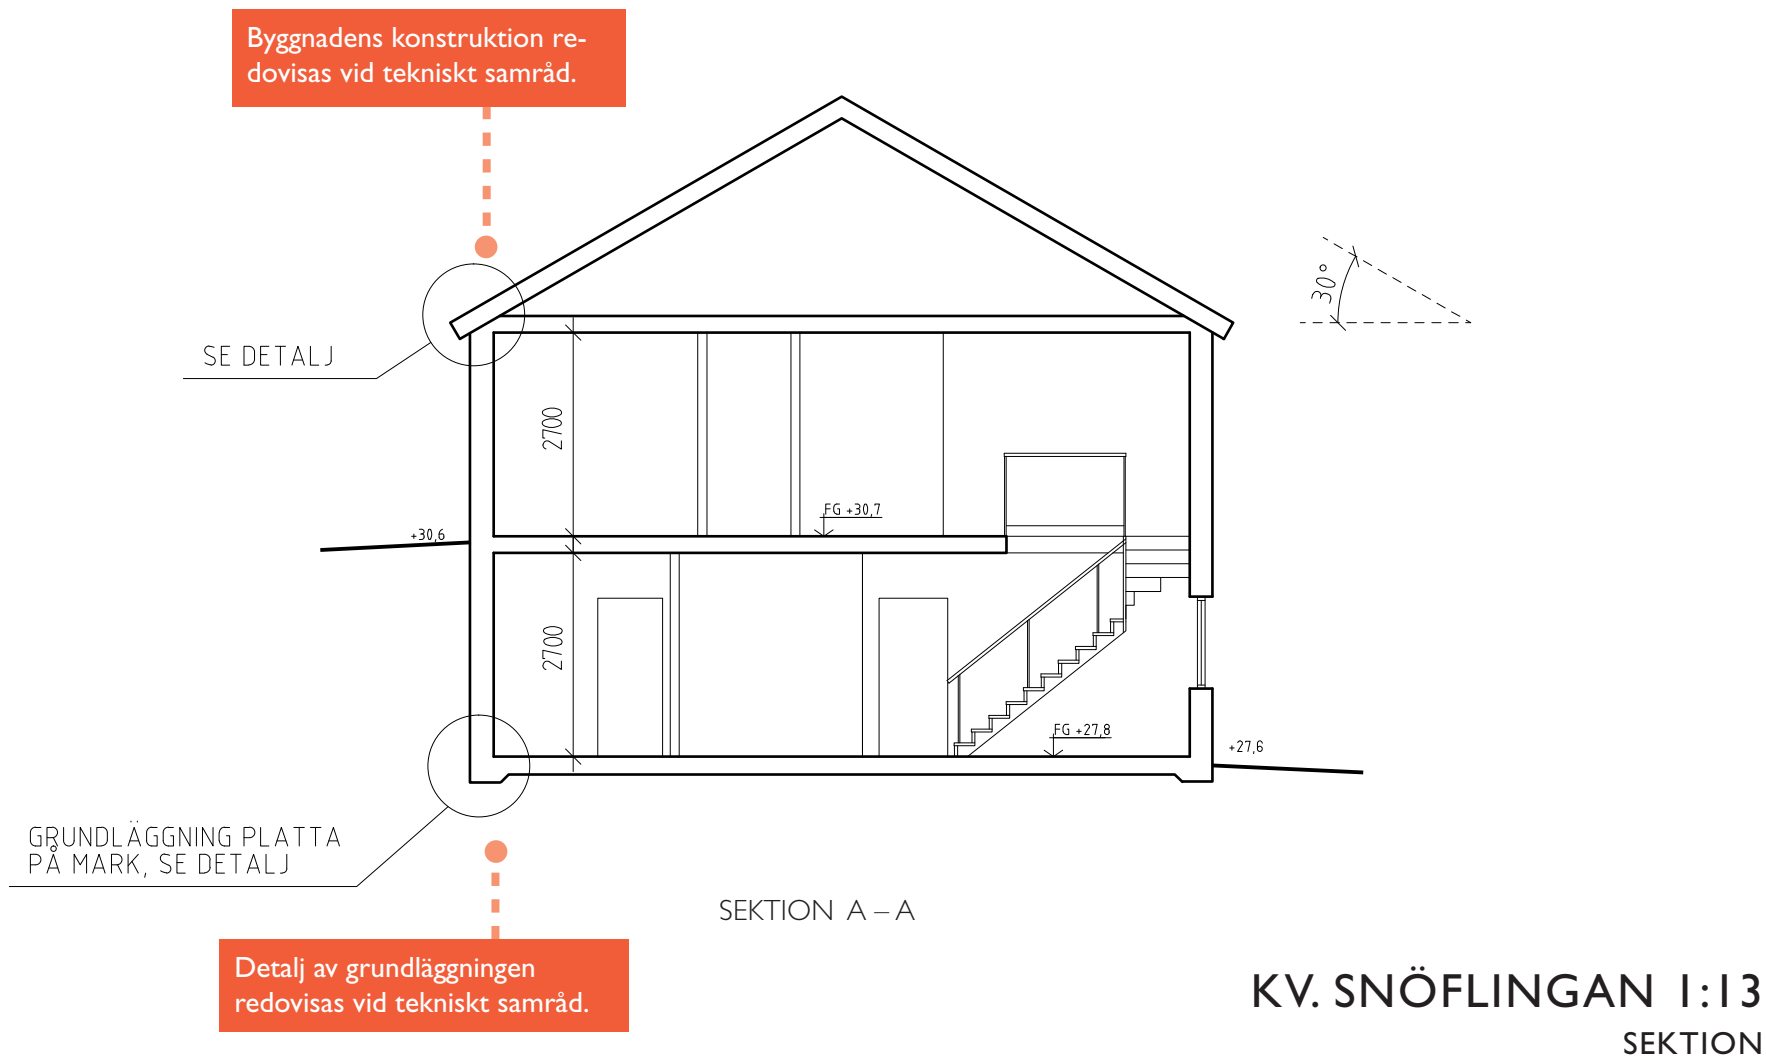

Ritn.nr.A6
2008-07-04

REV: 2010-01-13
RITAD AV: MIA HANSSON, ARKITEKT

Skala 1:100