


VIVALLARINGEN 101
RATTEN 5
PLAN 1 (entréplan)

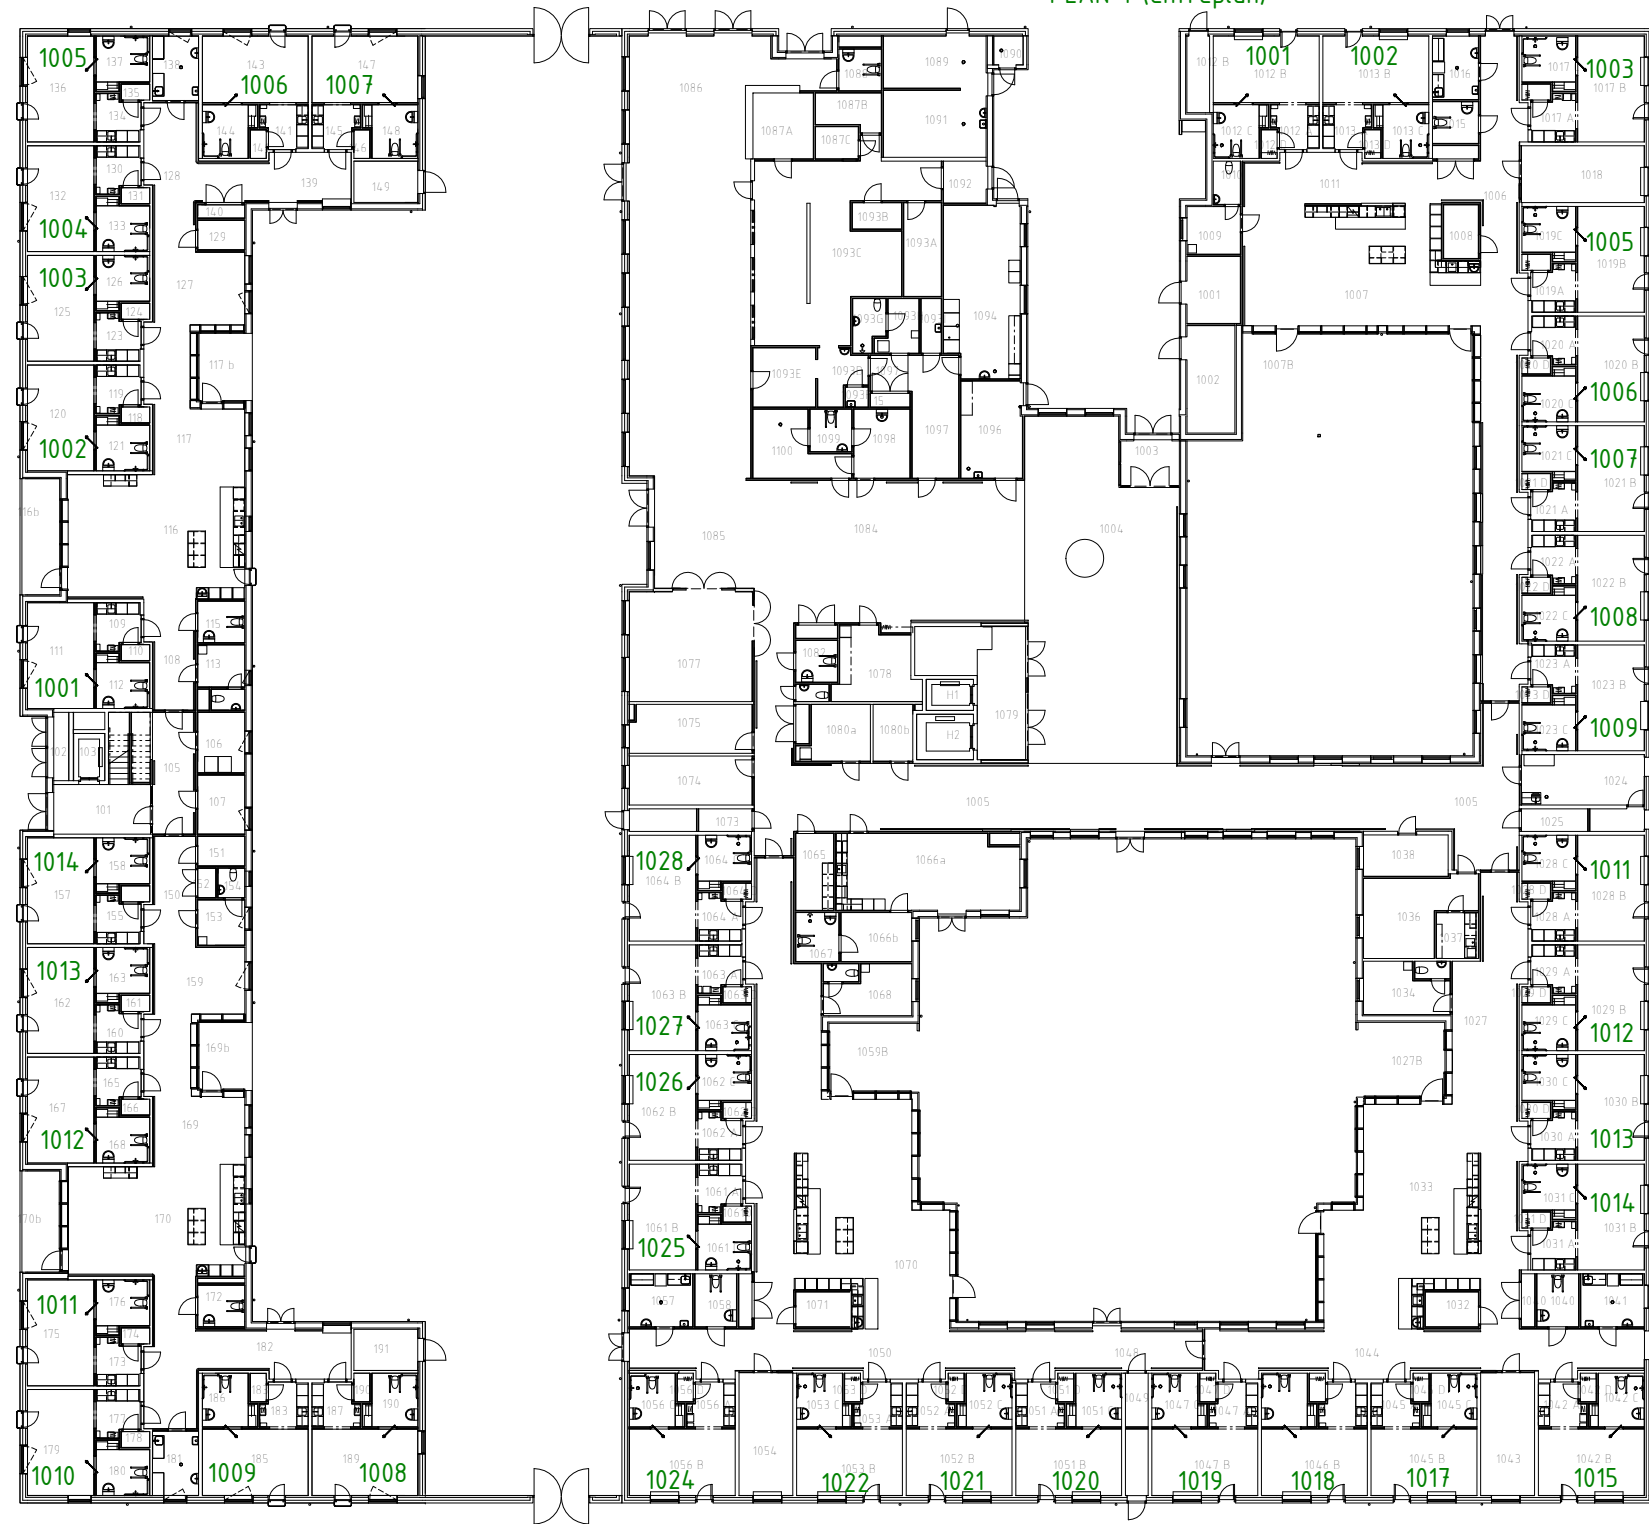

HEDGATAN 55
RATTEN 4
PLAN 1 (entréplan)

FÖRKLARING

Siffror i grönt XXXX = lägenhetsnummer

LÄGENHETSNUMMRERING

Fastighet RATTEN 4, 5

Adress

Trädgårdarna

Vård-och omsorgsboende

Hedgatan 55 och Vivallaringen 101

Örebro

Marge arkitekter 160511 /LB